


РЕПУБЛИКА СРБИЈА

КО.СМЕ/ДЕРЕВО

# КАТАСТАРСКО ТОПОГРАФСКИ ПЛАН ПАРЦЕЛЕ 233/48

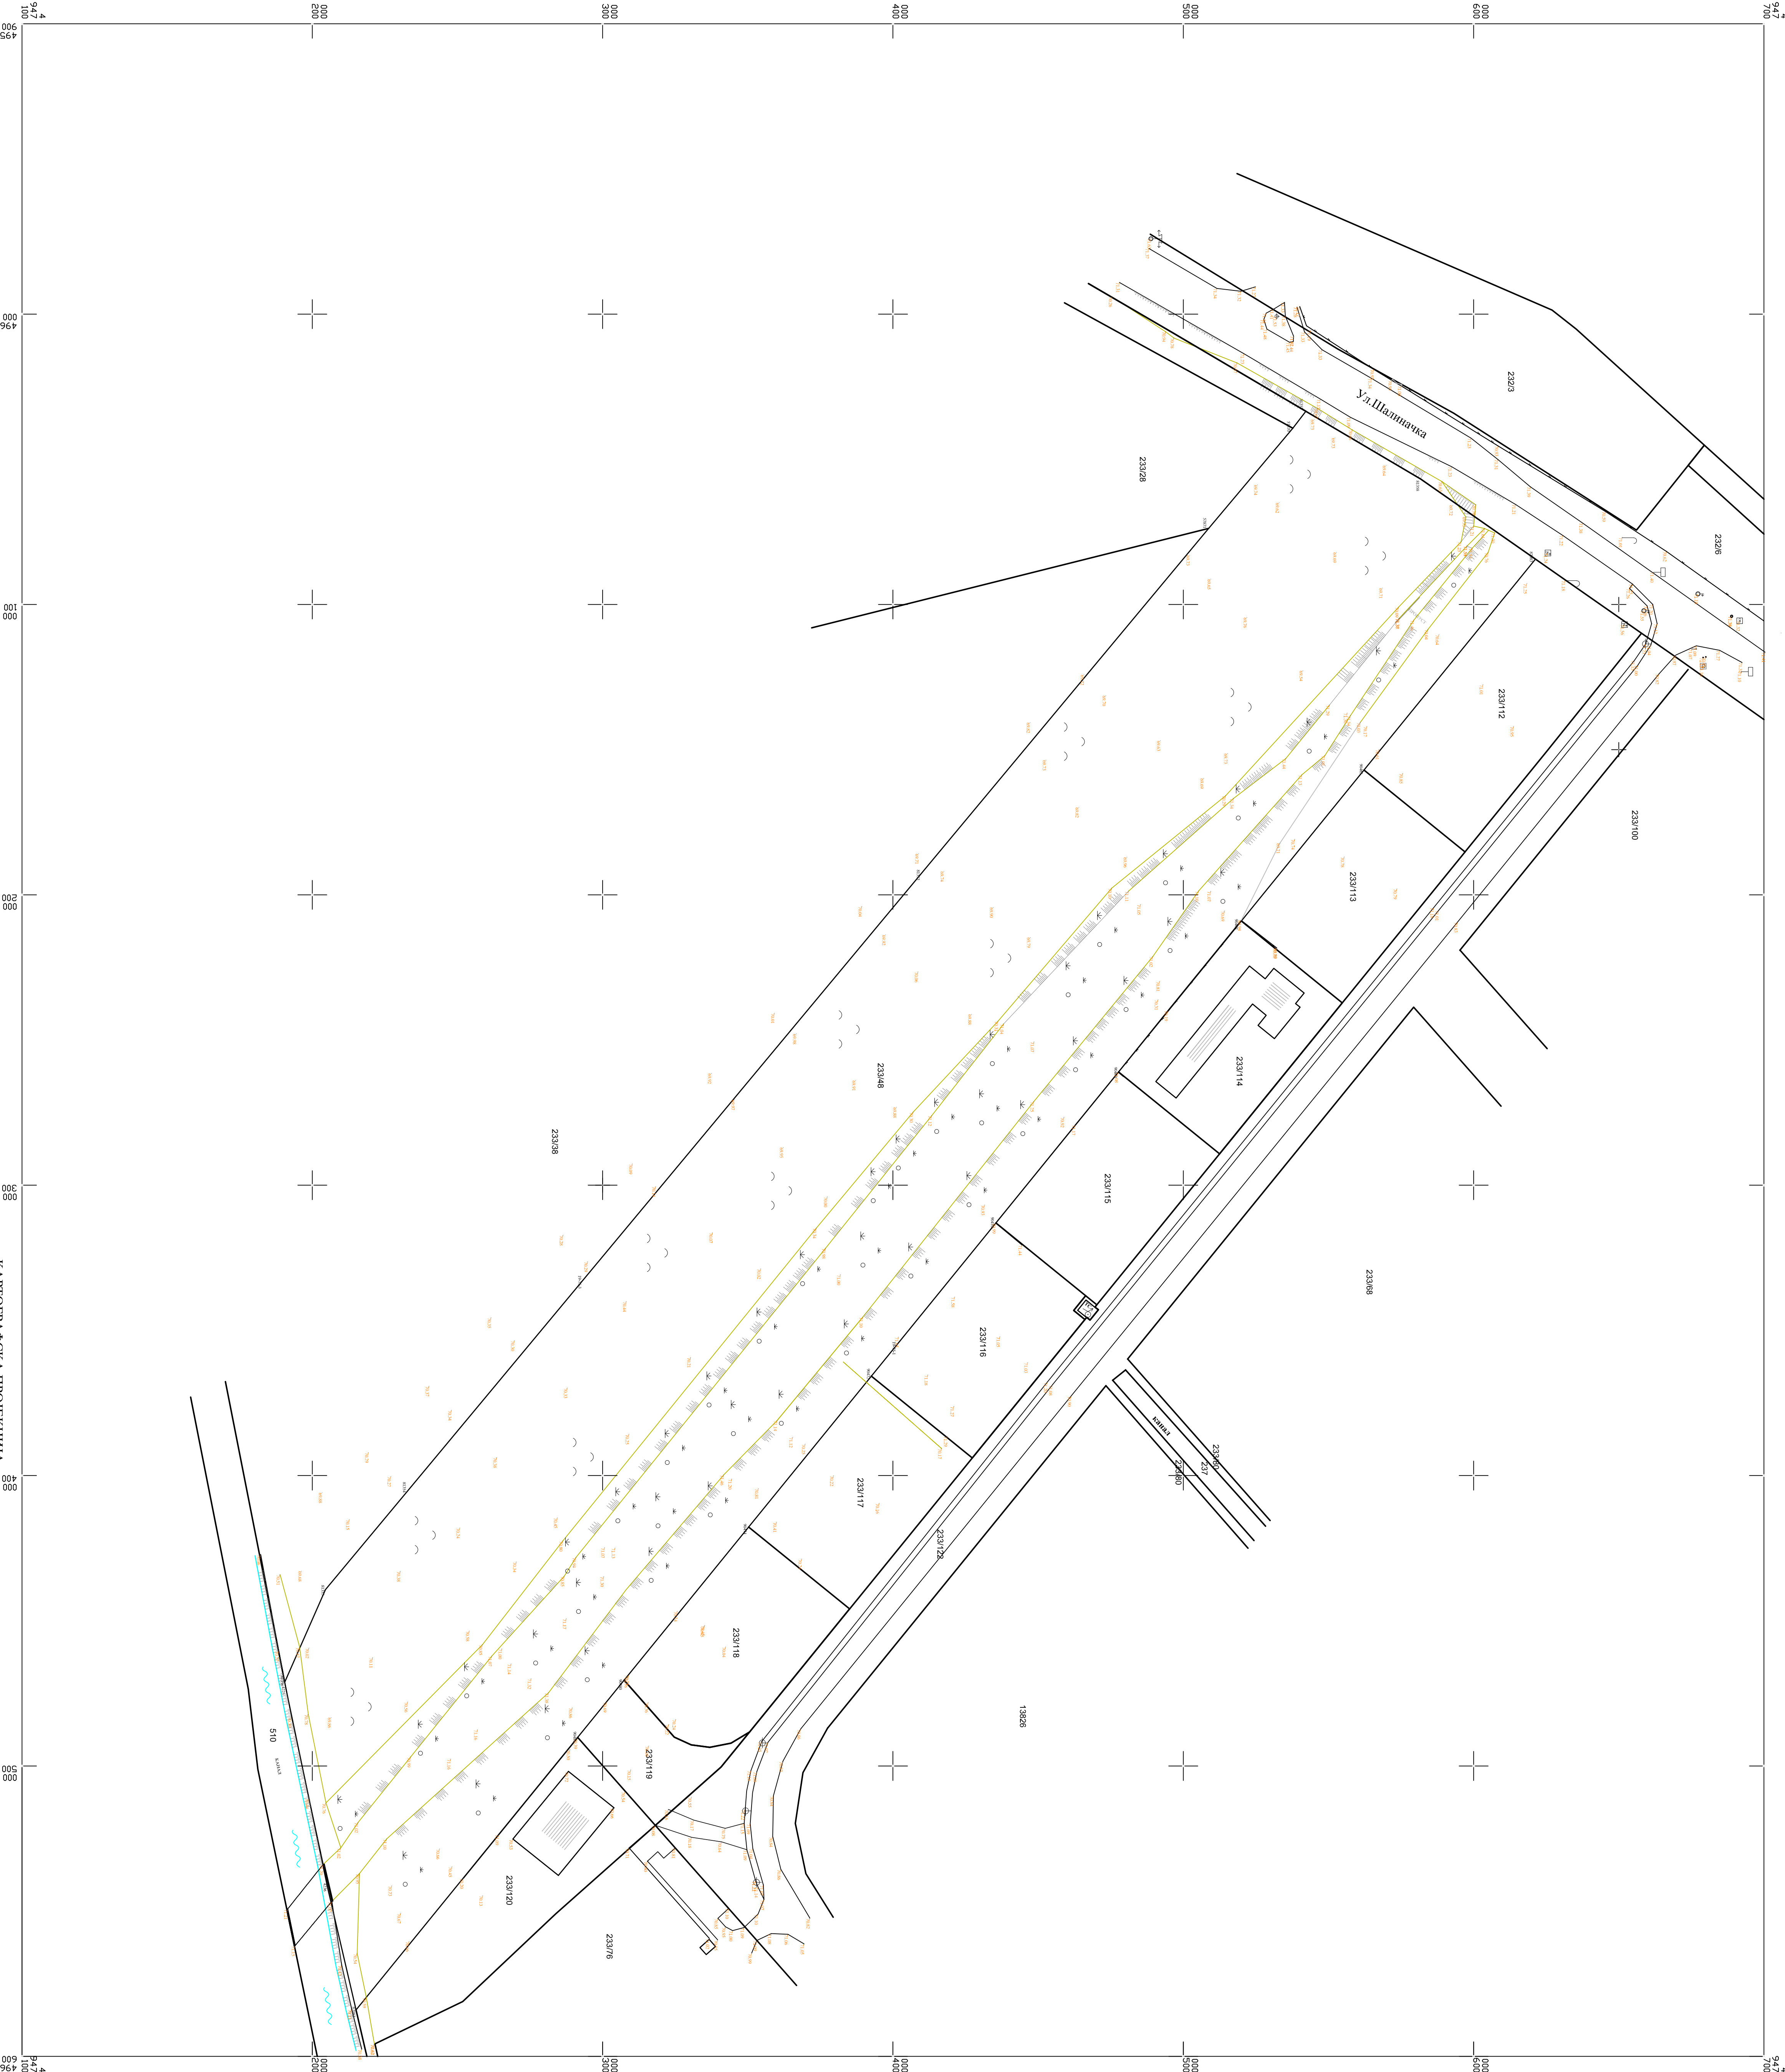

Датум: 05.2024

РАЗМЕР 1:1000

КАРТОГРАФСКА ПРОЈЕКЦИЈА  
УТМ са ТРСТ иницијала

КТП израдио:  
Др Урош Јанковић  
Директор, Служба Јанковић